MINISTERO PER I BENI E LE ATTIVITÀ CULTURALI

MONUMENTO AI CADUTI DI NASSIRIYA

"la foresta d'acciaio"

progetto definitivo (giugno 2006)

elaborato 6 | particolari di progetto: OPERE NATURALI

IMPRATAMENTO
ESSENZE ARBOREE
IRRIGAZIONI

scala 1:200

SISTEMAZIONE A VERDE 1:200

PIANTA di riferimento
scala 1: 500

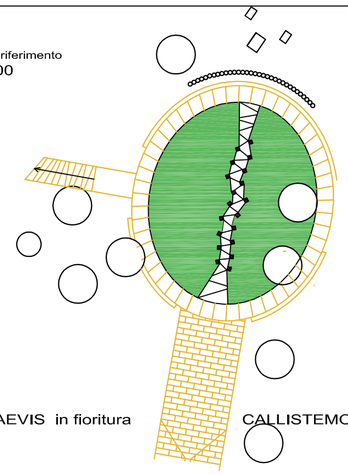

CALLISTEMON LAEVIS in fioritura

CALLISTEMON LAEVIS in vegetazione

FIORITURA

VEGETAZIONE

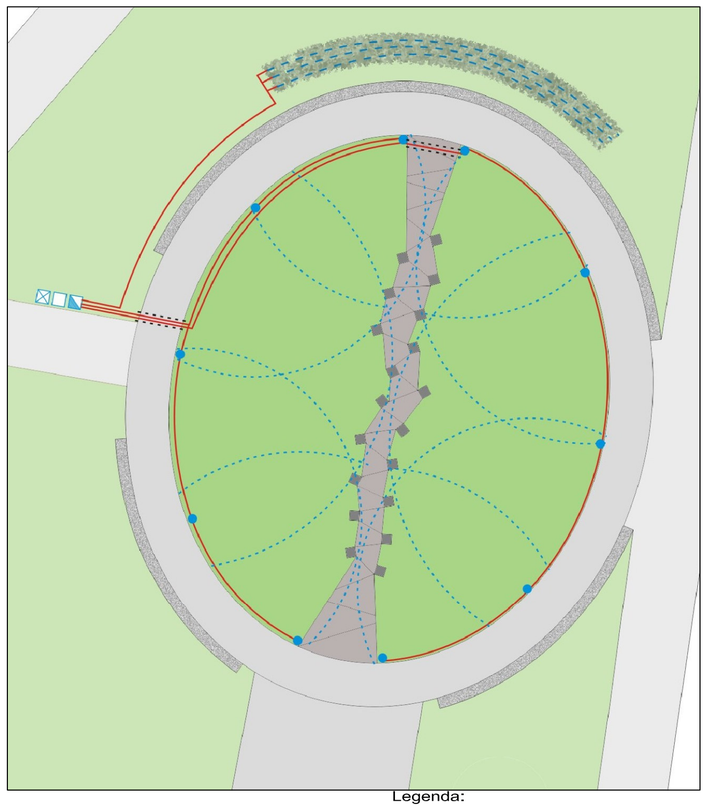

Legenda:

- PUNTO DI ALLACCIO ALLA RETE IDRICA
- PROGRAMMATORE
- POZZETTO CON ELETTROVALVOLE
- IRRIGATORE ROTATIVO (a scomparsa)
- ALA GOCCIOLANTE (sulle superfici ed arbusti)
- TUBAZIONI IN PEAD (in diversi diametri)
- ATTRAVERSAMENTI PAVIMENTAZIONI (predisporre tubo passacavo)

Gruppo di progettazione: **Giuseppe Spagnulo**, scultore - **Lucio Agazzi**, architetto - **Maurizio Costacurta**, architetto - **Gabriele Amadori**, light designer - **Enrico Pocopagni**, architetto - **Paolo Pittaluga**, Geometra - **Nicola Agazzi**, Diplomato in architettura