
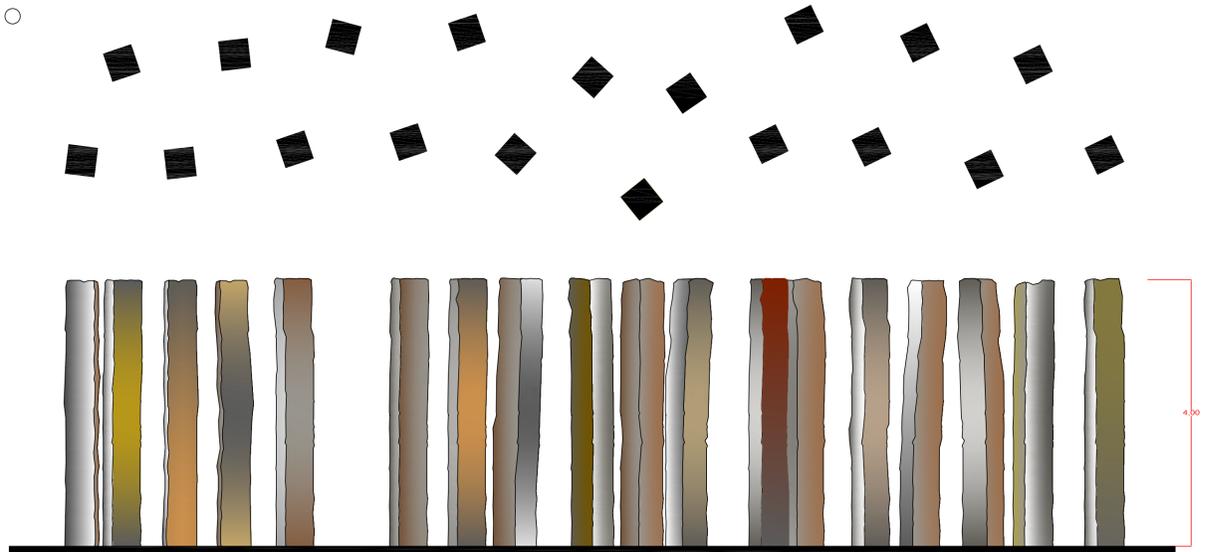


progetto definitivo (giugno 2006)



elaborato 1 particolari di progetto: IL MONUMENTO

i MENHIR pianta, prospetti, sezioni
 Particolari
 Immagini e Rendering

scale varie

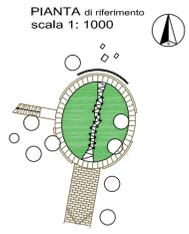

Il Monumento (MENIR di lato) scala 1:50

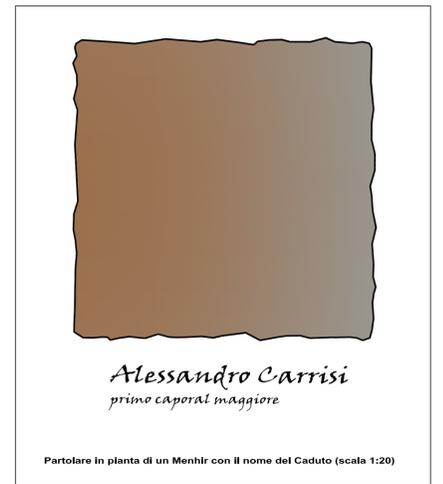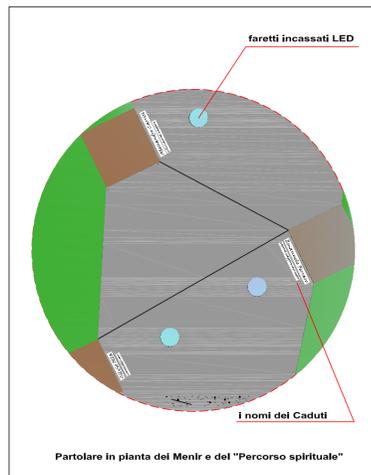

Il Monumento in Pianta (scala 1:25)