



GRADINO TIPO
scala 1: 25

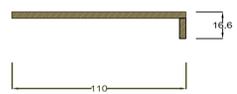


Marciapiedi Lungo Tevere di S. Paolo

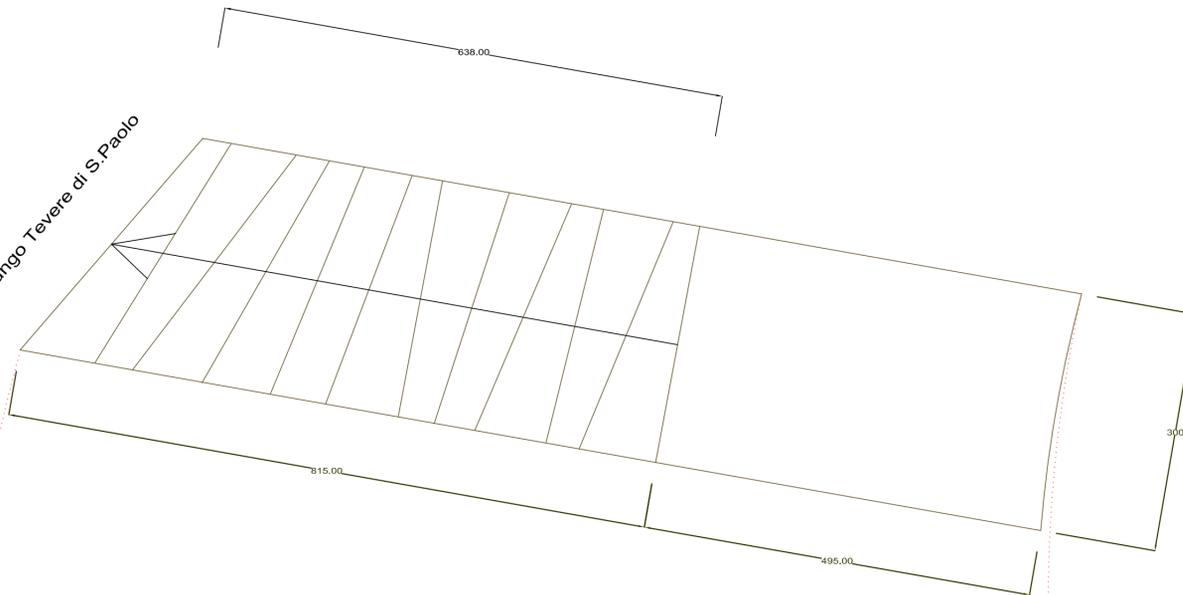


SCALEA con Gradoni in Travertino Classico

PIANTA di riferimento
scala 1: 500


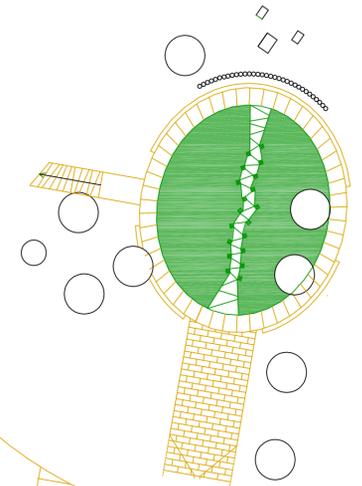


X

X'

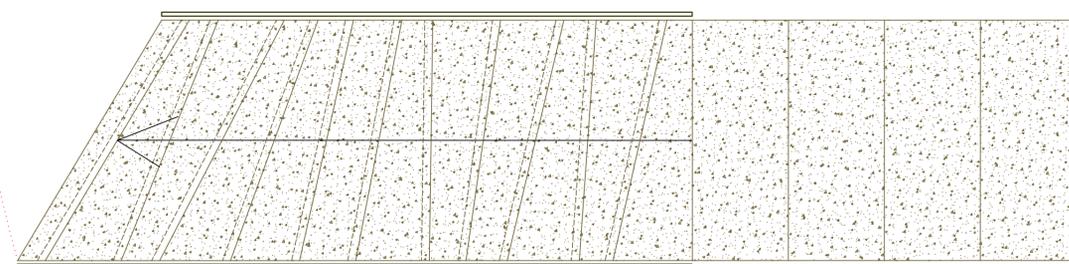

PIANTA del raccordo
alla Basilica
scala 1: 50

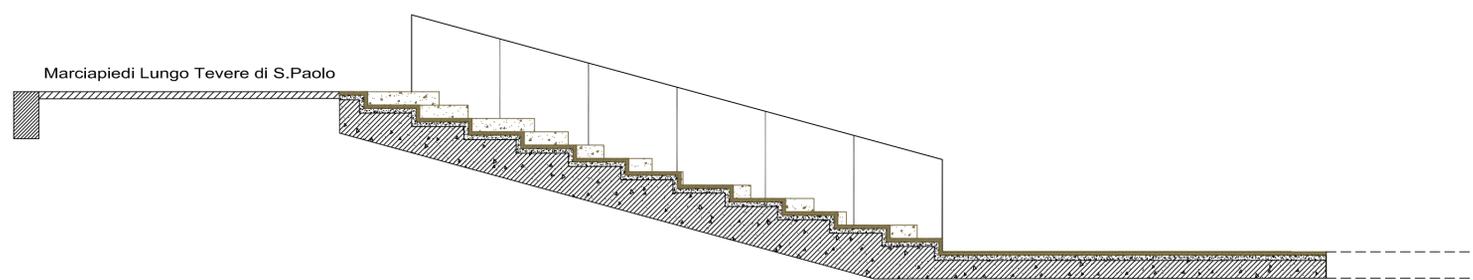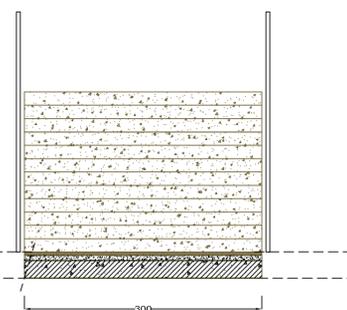

SEZIONE LONGITUDINALE X-X'

PROSPETTO SCALEA